


PLOULEC'H

Requalification du bourg

Plan de composition (V2)



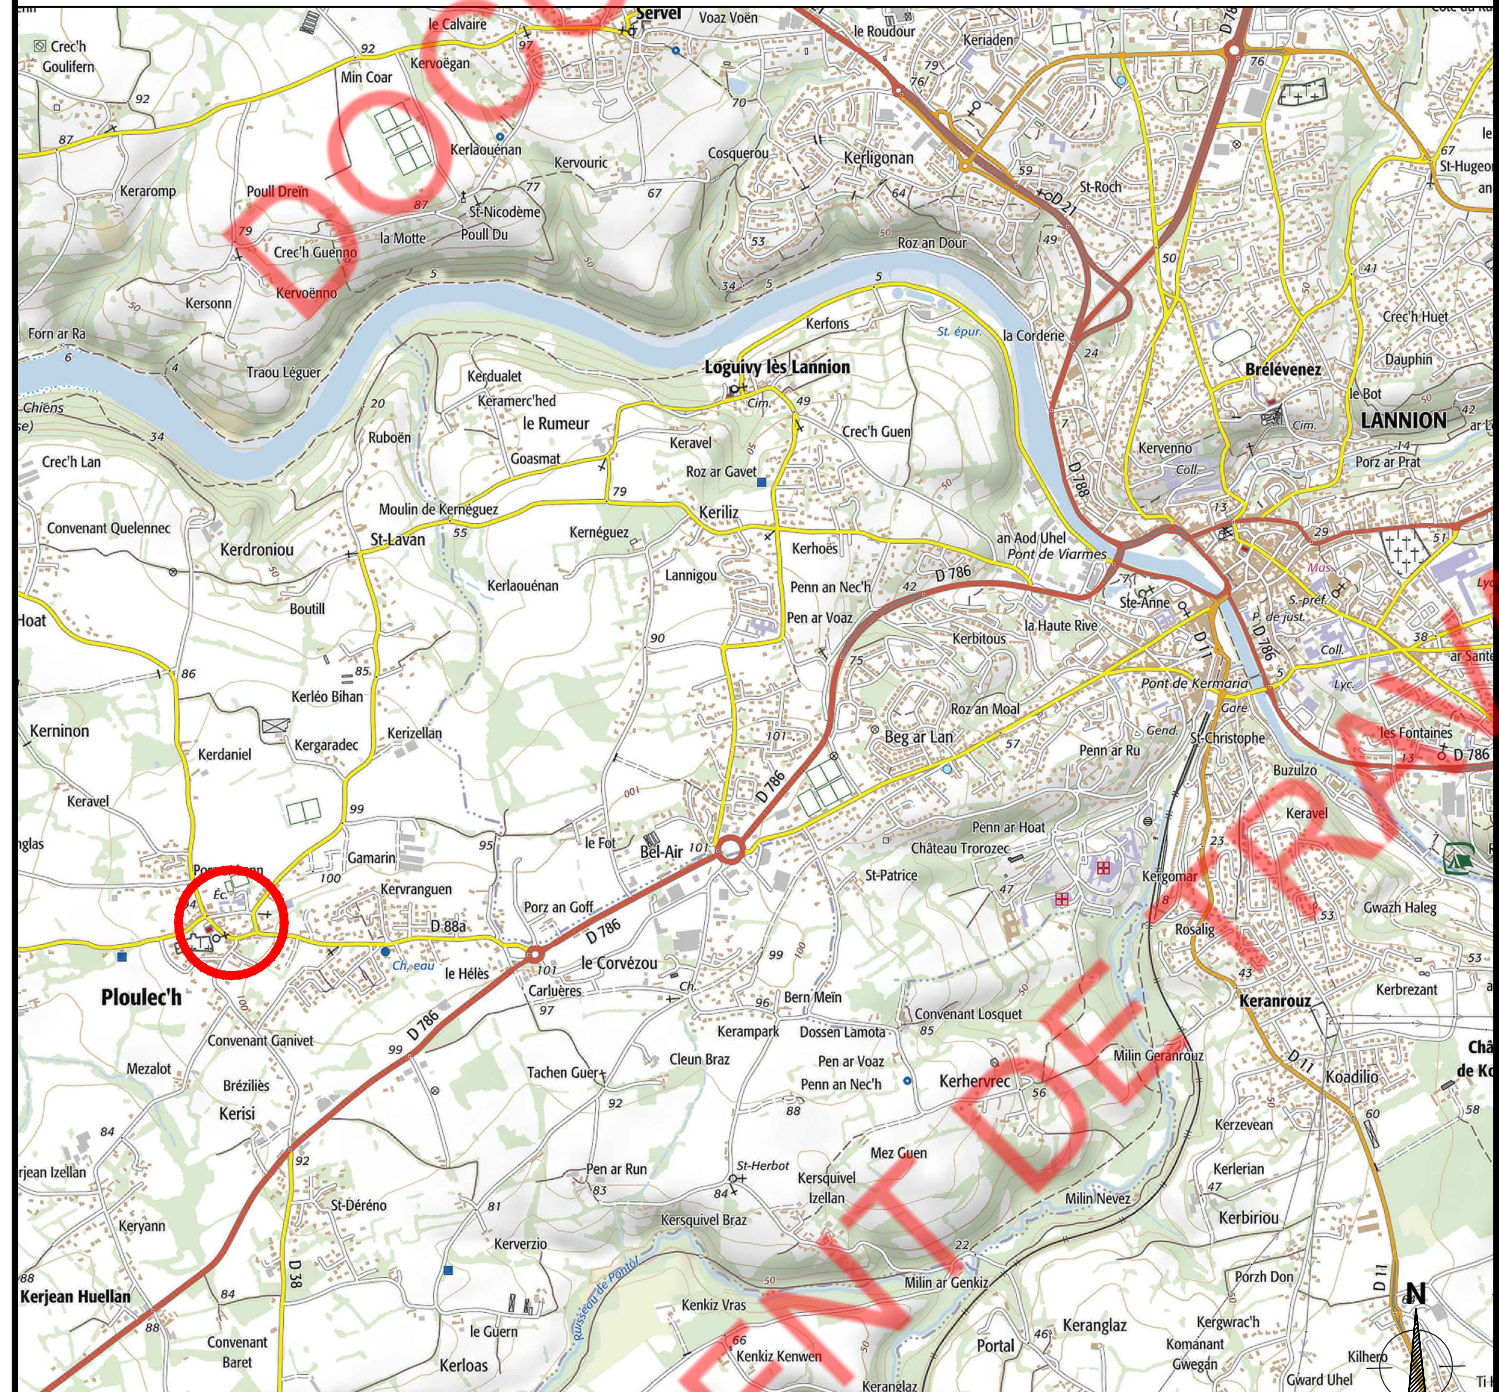

LANNION-TRÉGOR
COMMUNAUTÉ
LANNON-TRÉGER
KUMUNIEZH

Echelle 1/25000


date:	Début novembre 2024
Modifié le:	Décembre 2024
Indice:	A B C D

Lannion Trégor Communauté
1 rue Gaspard Monge
BP10761
22300 Lannion
Tél: 02.96.05.09.00
Fax: 02.96.05.09.01

Nota: Ce document est la propriété de L.T.C., reproduction interdite sans autorisation.

Légende

- Chaussée en enrobé noir
- Chaussée en enrobé beige
- Chaussée en revêtement matrice pavés
- Stationnement en pavés
- Stationnement en GNT Q/31.5
- Cheminement piéton en enrobé blege
- Cheminement piéton en sable Goadq
- Espace vert planté
- Bordure granit 15x25
- Bordure granit quai bus
- Caniveau pavé granit 2 rangs
- Chaînette pavé granit 1 rang

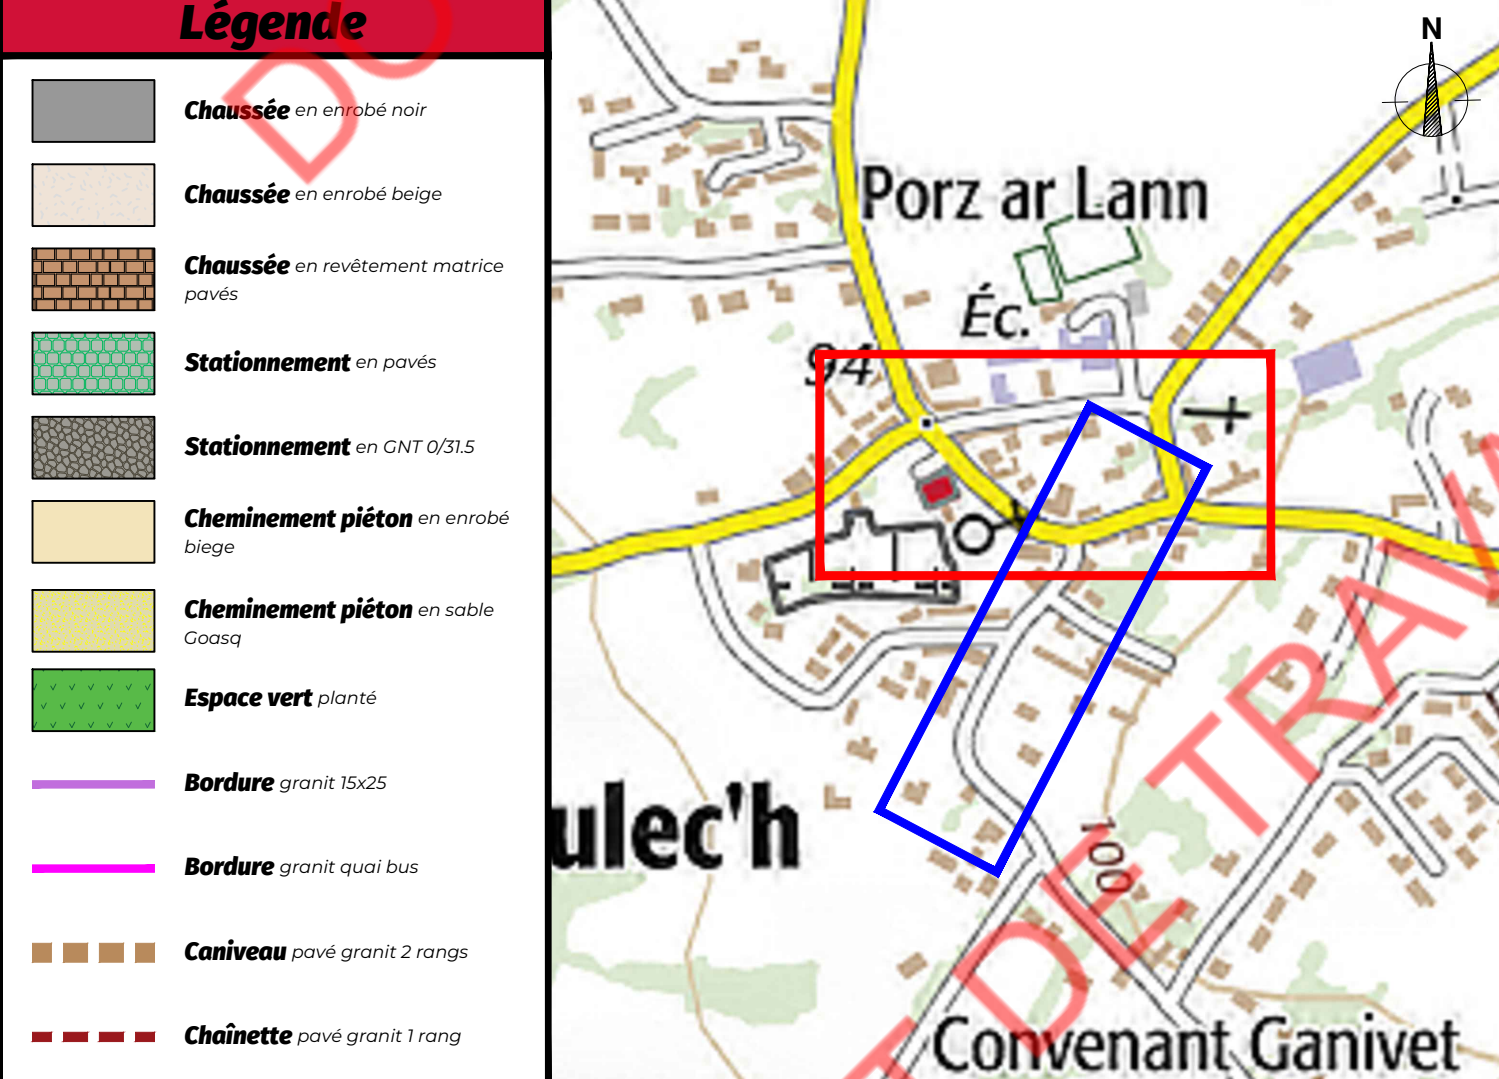

Porz ar Lann
Éc.
Ploulec'h
Convenant Ganivet